


Sous-sol (GAUCHE)

- ▶ Deux portes de garage
- ▶ Porte privée d'accès au rez-de chaussée pour le résident occupant.
- ▶ Aire de stationnement approximative de 30'-0" X 28'-0"

- ▶ Espace de lavage et de rangement
- ▶ Aire de détente ou de travail
- ▶ Escalier montant au rez-de-chaussée

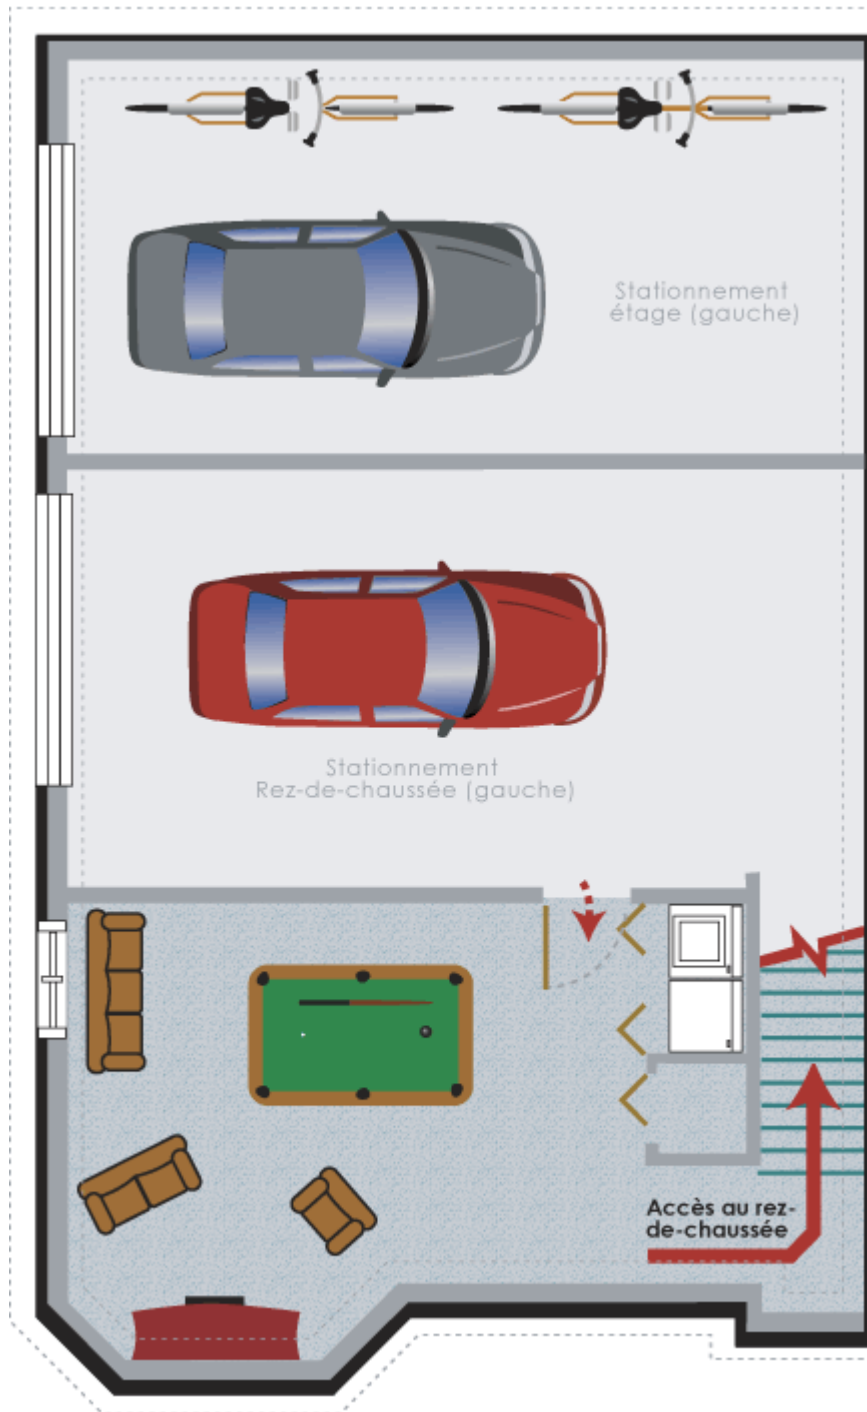

La moitié gauche du sous-sol est composée deux espaces de stationnement et d'une aire privée adjointe au rez-de-chaussée

L'ameublement n'est pas inclus dans la vente du condominium. Les plans disponibles sur ce site Internet sont un bon reflet de la construction mais peuvent être modifiés sans préavis. Pour obtenir de l'information sur les unités d'habitation vous pouvez consulter Constructions Bergeroy inc. au 819-752-8838.