


Sous-sol (GAUCHE)

- ▶ Deux portes de garage
- ▶ Porte privée d'accès au rez-de chaussée pour le résident occupant
- ▶ Aire de stationnement approximative de 30'-0" X 28'-0"
- ▶ Espace de rangement
- ▶ Ascenseur et escalier donnant accès au rez-de-chaussée
- ▶ Aire de détente ou de travail
- ▶ Escalier montant au rez-de-chaussée
- ▶ Salle de bain (espace disponible pour laveuse et sècheuse)

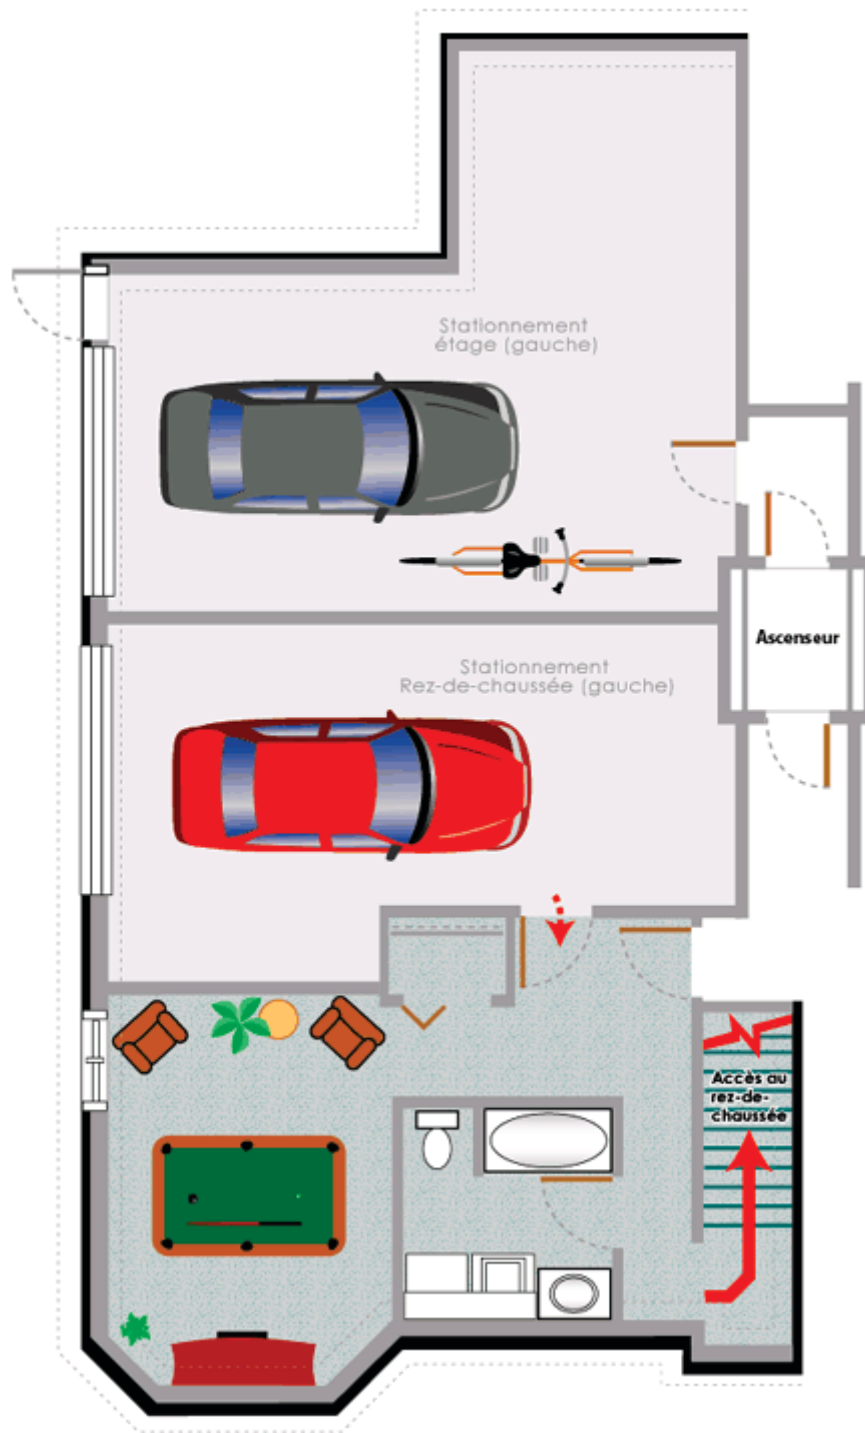

La moitié gauche du sous-sol est composée de deux espaces de stationnement, d'un ascenseur et d'une aire privée adjointe au rez-de-chaussée du même côté.

L'ameublement n'est pas inclus dans la vente du condominium. Les plans disponibles sur ce site Internet sont un bon reflet de la construction mais peuvent être modifiés sans préavis. Pour obtenir de l'information sur les unités d'habitation vous pouvez consulter Constructions Bergeroy inc. au 819-752-8838.

© 2002-2204 Les Constructions Bergeroy inc. | RBQ : 8292-3343-21
 Conception et hébergement : **Création Publi-Web**